



# Längsschnitt A-A Leichtflüssigkeitsabscheider (LFA 1)

M 1 : 100

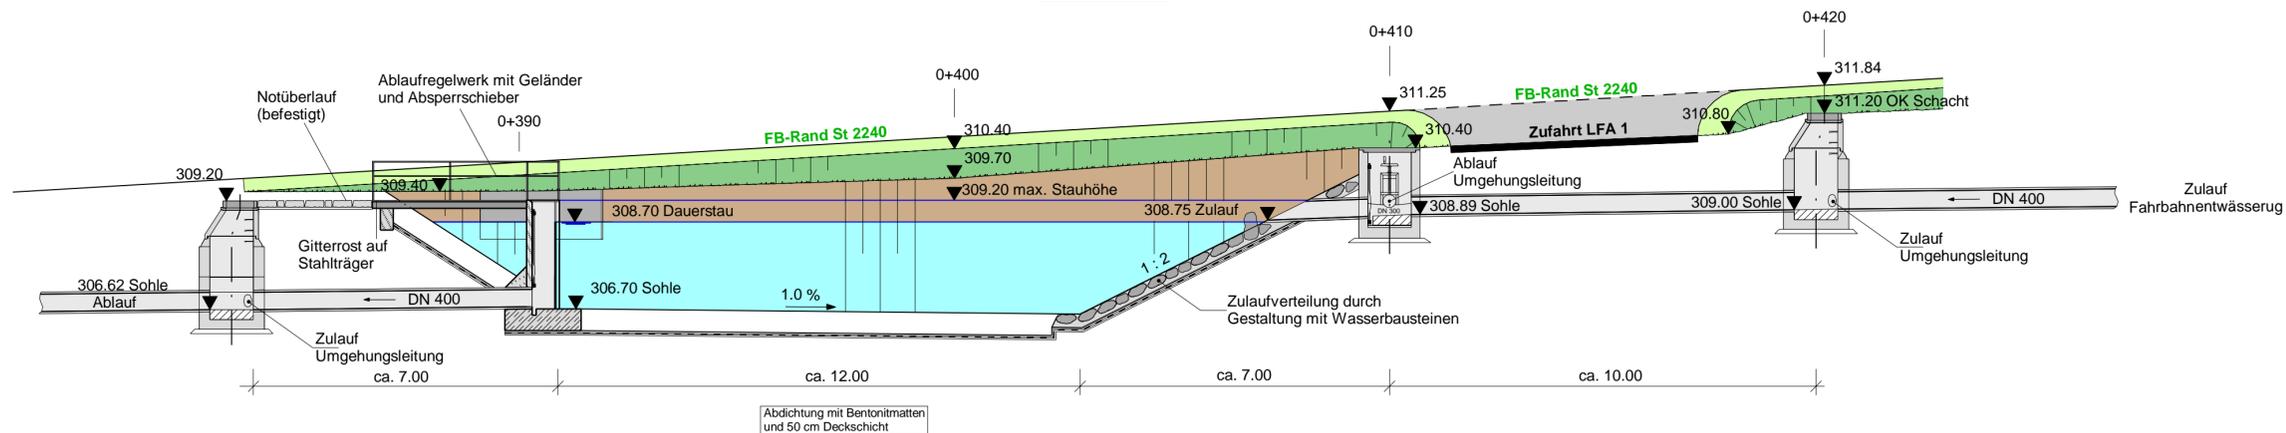


## Detail Ablaufbauwerk

M = 1:25

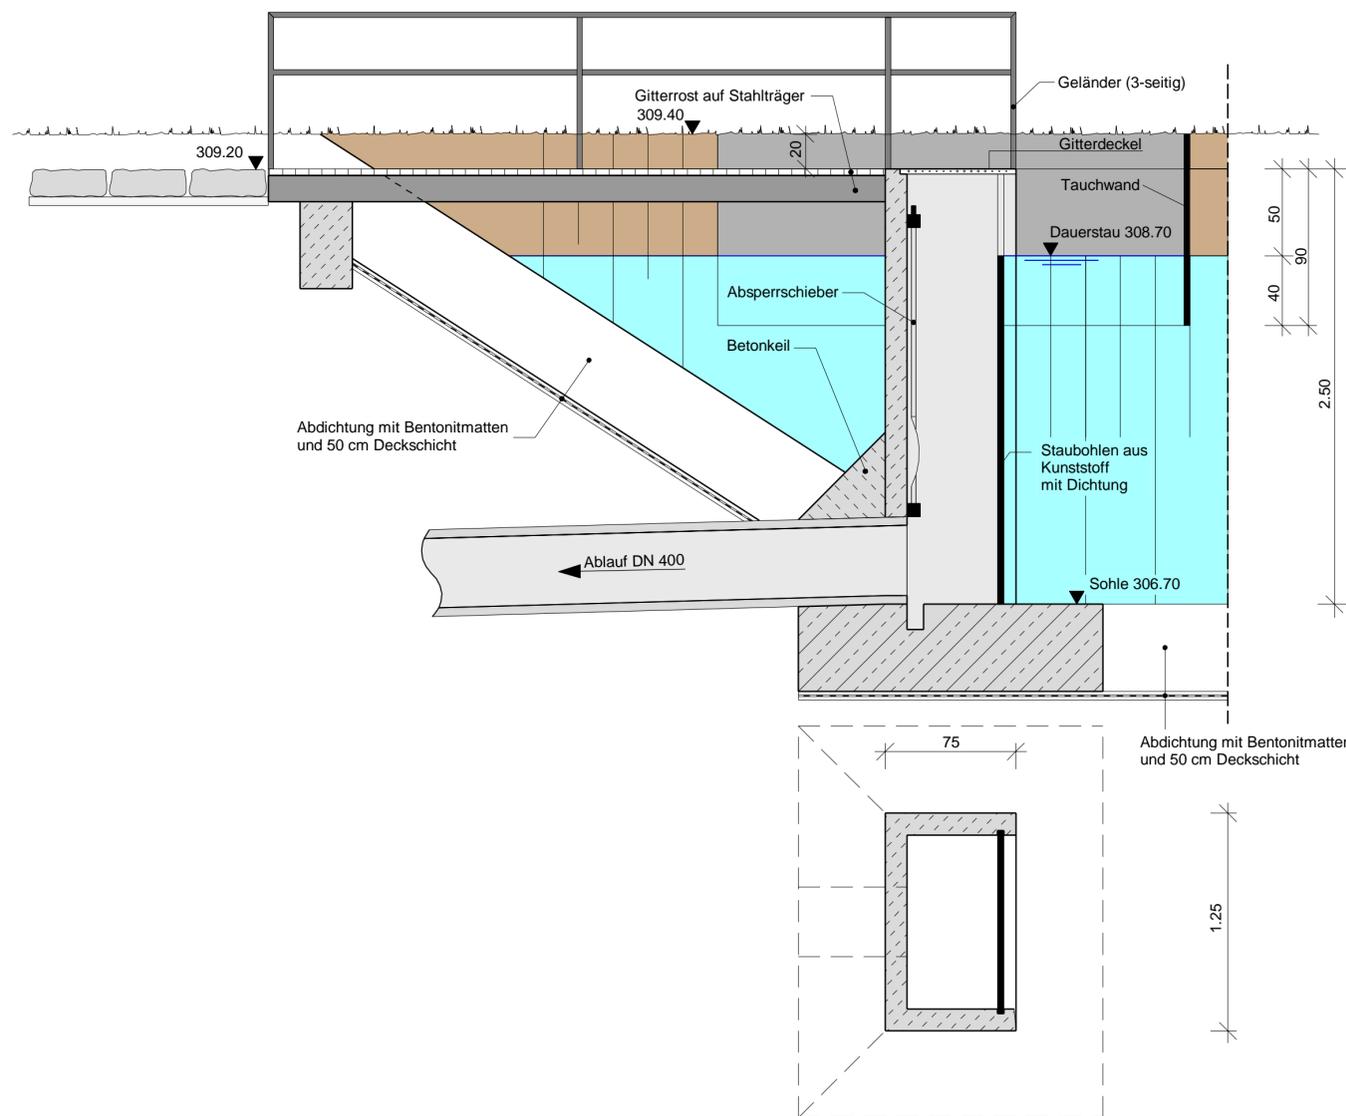


## Lageplanausschnitt

M = 1:500

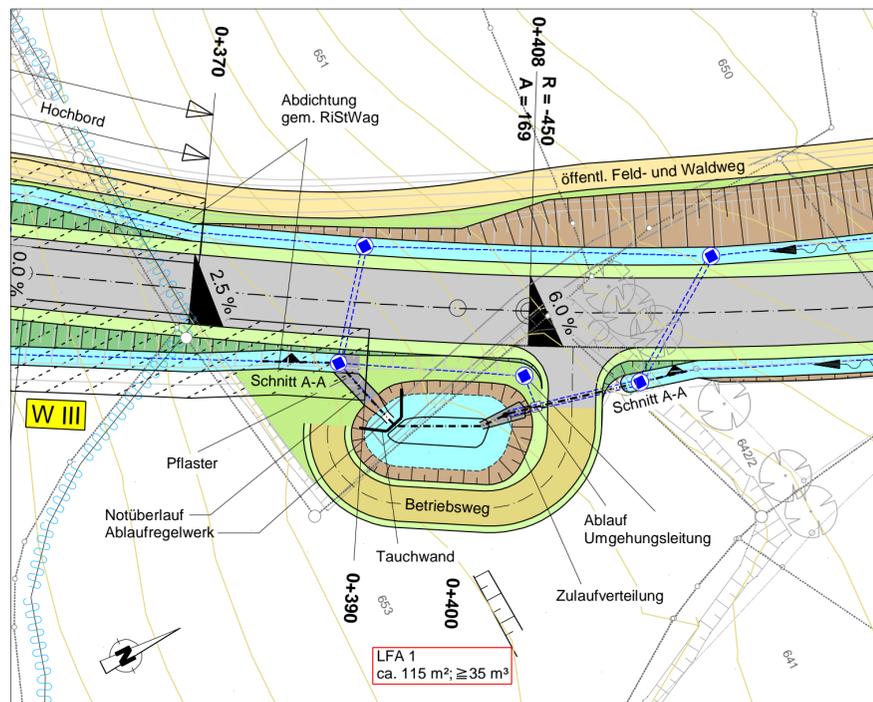

Ersetzt Unterlage 13.5

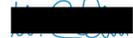Freistaat Bayern Staatliches Bauamt Bamberg <small>Franz-Ludwig-Strasse 21, 96047 Bamberg, Tel. 0951/9530-0, Fax 0951/9530-1900, E-Mail: poststelle@stbaba.bayern.de</small>	Unterlage	13.5 T	
	Blatt Nr.		
<b>PLANFESTSTELLUNG - TEKTUR</b>  <b>St 2240, Erlangen - Eschenau</b>  <b>Verlegung bei Dormitz</b>  von Bau-km 0-345 bis Bau-km 2+040 St 2243_300_0,482 bis St 2240_480_0,173	Datum	Zeichen	
	bearbeitet	09/2018	Wagner
	gezeichnet	09/2018	Thomann
	geprüft	09/2018	Armeth
	<b>Leichtflüssigkeitsabscheider 1</b> bei Bau-km 0+400 Maßstab 1 : 500 / 100 / 25		
aufgestellt: Bamberg, den 20.12.2013 Staatliches Bauamt  Eisgruber, Baudirektor			
1. Tektur vom 27.09.2018 Staatliches Bauamt  Zeuschel, Baudirektor			
Projekt: Verlegung_bei_Dormitz Geobasisdaten: © Bayerische Vermessungsverwaltung (Darstellung der Flurkarte als Eigentumsnachweis nicht geeignet)	Datei: PF_U_10_und_13_Detailzeichnungen.icd		