
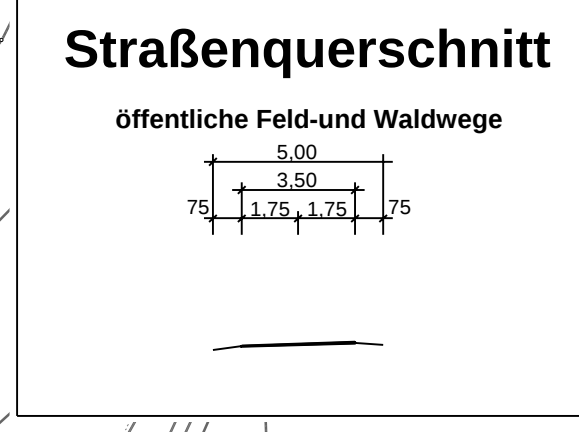
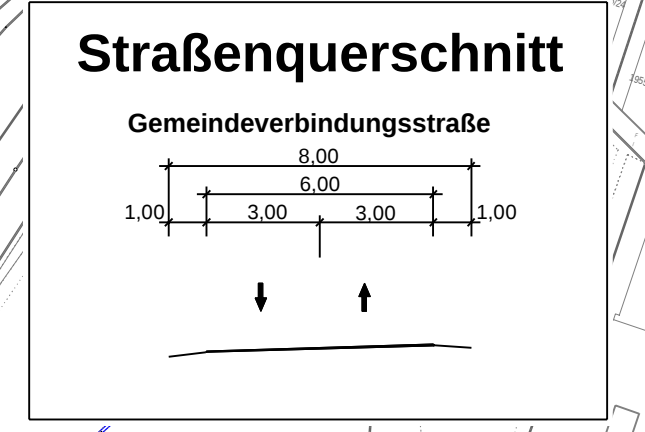
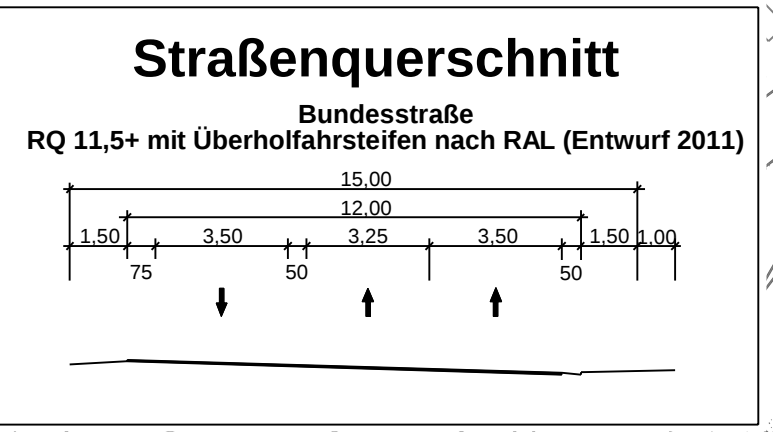


 

2020: dreistreifiger B4 - Ausbau
mit Maßnahmen für den Trinkwasserschutz

Fertigstellung der Gemeindeverbindungsstraße
Mönchröden - Haarbrücken 2019

Brückeninstandsetzung 2019
Verkehrsabwicklung über Behelfsfahrbahn

Umbau / Erneuerung
Kreisverkehrsplatz B4 / CO11 "Siemenskreisel"
Juni - Sept. 2019 unter Vollsperrung
Verkehrsführung über Behelfsfahrbahnen

Staatliches Bauamt Bamberg -Servicestelle Kronach-		bearbeiten: März 2019 gezeichnet: März 2019 geprüft: März 2019		Geometrie: BIL Eng.
Kulmbacher Straße 15 96317 Kronach Tel. 0915/520-0, Fax 0915/520-4142, E-Mail: poststelle@bauamt.bamberg.de		PSP Nr.: Projekt: Ausbau Rödental - AS Haarbrücken AU_LF_1000_136 (AS) AU_LF_2500_R4		
Nr.		Art der Änderung		Datum Zeichen
Anlage zur Pressemitteilung				
Straßenbauverwaltung Freistaat Bayern Staatliches Bauamt Bamberg -Servicestelle Kronach- Straße / Abschn.-Nr. / Station: B4_1040_1.135 bis B4_1040_2.335 PROJIS-Nr.:		Unterlage / Blatt-Nr.: 002 Übersichtslageplan Maßstab: 1 : 2500		
B 4, A 73 AS Neustadt/Co. - B 89 (Sonneberg) Ausbau Rödental - AS Haarbrücken mit Neubau GVS Mönchröden - Haarbrücken und Umbau KVP B4 / CO11 Bau-km 0+500 - Bau-km 1+700				
aufgestellt: -Servicestelle Kronach- <i>[Signature]</i> Kronach, den 22.03.2019				