
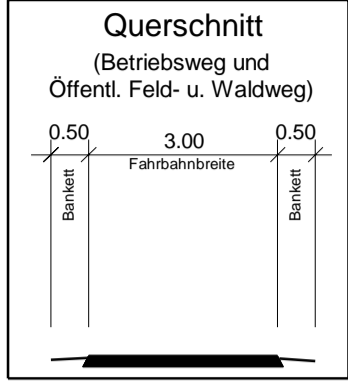


**Bauwerk 01 - BW 6231 504**  
 Brücke im Zuge der B 505  
 über einen öffentl. Feld- u. Waldweg  
 Ersatzneubau - dreistreifig  
 Bau-km 0+864  
 KrW = 100 gon      LW = 5,50 m  
 BzG = 16,10 m      LH = 3,40 m  
 MLC 50/50 - 100      KH = 0,50 m

**Regenrückhaltebecken 2, Bau-km 0+875**  
 Nassbecken mit Dauerstau  
 als einteiliges Absatz- und Rückhaltebecken  
 Entwässerungsabschnitt 2:  
 Bau-km 0+480 bis 1+400  
 Angeschlossene Fläche Ared = 1,15 ha  
 Zufluss Qzu = 132 l/s (für n=1)  
 Oberfläche: erf. AASB = 26 m²  
 Rückhaltevolumen: Vorfl. = 304 m³ / Vgsp. = 322 m³  
 Drosselabfluss: l.M. Qdr.ab = 8 l/s / max. Qdr.ab = 15 l/s  
 Einleitungsstelle: E 2  
 über Rohrleitung mit Vorflut in den Zentschläge-Graben 2

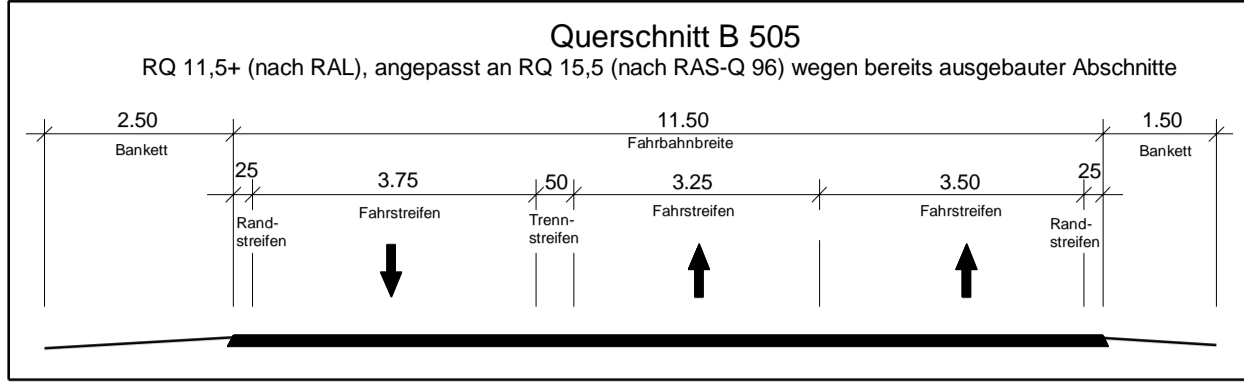

Reg.-Bez. Oberfranken  
 Landkreis Bamberg  
 Gemeinde Frensdorf  
 Gemarkung Hermsdorf

Reg.-Bez. Mittelfranken  
 Landkreis Erlangen - Höchstadt  
 Stadt Höchstadt a. d. Aisch  
 Gemarkung Zentbechhofen

**Zeichenerklärung**

**Planung**

- Einschnittsböschung
- Mulde mit Fließrichtung
- Fahrbahn mit Fahrstreifenaufteilung
- Bankett
- Dammböschung
- Entwässerungsgraben mit Fließrichtung
- Sträßenebenenflächen
- Auffüllung öffentl. Feld- u. Waldweg (gebunden / asphaltiert)
- Betriebsweg (ungebunden / asphaltiert)
- Fahrbahnteiler / Insel
- Brücke mit Fahrstreifenaufteilung

**Immissionsschutz**

- Objekt-Nr. ohne / mit Grenzwertüberschreitung
- Gebäudeseite mit Grenzwertüberschreitung
- Außenwohnbereich ohne / mit Grenzwertüberschreitung (B=Balkon, T=Terrasse, F=Freisitz)

**Sonstiges**

- Sichtflächen
- Höhenlinien
- Rückbaufläche / Rückbau
- Baufeldgrenze
- Wildschutzzzaun
- Baustellenumfahrung

**Versorgungseinrichtungen vorhanden**

- Trinkwasserleitung
- Schmutzwasserleitung
- Gasleitung
- E-Freileitung
- E-Leitung
- Fernmeldeleitung

**Schutzgebiete**

**Natur, Landschaft, Wasser**

- FFH-Gebiet
- Europäisches Vogelschutzgebiet
- Naturschutzgebiet
- Landschaftsschutzgebiet
- geschütztes Biotop
- Überschwemmungsgebiet
- Wasserschutzzone III

**Gebiete und Flächen**

- reines und allgemeines Wohnbaugelände, Kleinsiedlungsgebiet
- Kerngebiet, Dorfgebiet, Mischgebiet
- Gewerbegebiet
- Grünfläche

**Entwässerung**

- Regenrückhaltebecken mit Nummern
- Einleitungsstelle
- Rohrdurchlass
- Entwässerungsleitung ohne / mit Ablaufschacht (best. Rohrdurchlass)

**Regelungsverzeichnis**

- Nr. im Regelungsverzeichnis

**Verwaltung**

- Reg.-Bezirksgrenze
- Gemeindegrenze / Gemarkungsgrenze
- Flurstücksgrenze
- Stillegewässer
- Fließgewässer

**Gebiete und Flächen**

**Planung**

H = 15 000 m  
 1:531,0 m      0,7%  
 1:725,0 m

Neigungsbrechpunkt mit Angabe von Ausrundungshalbmesser, Längsneigung und Abstand zum nächsten Neigungsbrechpunkt

Gradientenhochpunkt

Gradiententiefpunkt

**Verwaltung**

1 2 3 4 5

Staatliches Bauamt Bamberg

bearbeitet: 03/2017 E. Safer  
 gezeichnet: 03/2017 W. Büttner  
 geprüft: 03/2017 S. Armeth

Franz-Ludwig-Straße 21  
 96047 Bamberg  
 Tel.: 0951/9530-0, Fax: 0951/9530-1900, E-Mail: poststelle@stabam.bayern.de

Nr.	Art der Änderung	Datum	Zeichen

**FESTSTELLUNGSENTWURF**

Straßenbauverwaltung Freistaat Bayern

Staatliches Bauamt Bamberg

Straße / Abschn.-Nr. / Station: B 505\_140\_1.070 - B 505\_240\_0.065

PROJIS-Nr.:      Maßstab: 1: 1000

Unterlage / Blatt-Nr.: 5 / 2  
 Lageplan  
 Bau-km 0+750 bis 1+600

B 505, AS Pommerfelden (A3) - AS Bamberg-Süd (A73)  
**Anbau dritter Fahrstreifen nördlich Zentbechhofen (3. BA)**  
 Bau-km 0+000 bis 3+660

Aufgestellt:  
 Staatliches Bauamt Bamberg  
 Bamberg, den 28.07.2017

Zeuschel, Bauamtsdirektor

© Bayerische Vermessungsverwaltung, Geobasisdaten (Darstellung der Flurkarte als Eigentumsnachweis nicht geeignet)  
 © Bayerisches Landesamt für Umwelt, www.lfu.bayern.de