

ZEICHENERKLÄRUNG

Planung	Einrichtungszeichnung Maße mit Flächeneinrichtung / Versickerung Fahrbahn mit Achse und Fahrbahnberechnung Bankett	H = 15 000 m 1:5000 1:531,000 m 0,7000% 725,000 m	Nennungsbruchpunkt mit Angabe von Ausrichtungs- halbmesser, Längsneigung und Abstand zum nächsten Neigungsbruchpunkt
Verwaltung	Gemeinde- / Gemarkungsgrenze Flurstücksgrenze für den Straßenbau zu erwerbende Fläche vorübergehend in Anspruch zu nehmende Fläche		Schutzgebiete Natur, Landschaft, Wasser geschütztes Biotop Wasserschutzzone I / II Wasserschutzzone III Tabellefläche Wald Wasserfläche
Immissionsschutz	Lärmschutzwand Lärmschutzwand gem. Bebauungs- plan Nr. 45 "An der Ulmerthaler Straße" Immissionsschutz ohne Grenz- überschreitung Immissionsschutz infolge Funktionsänderung gem. Ziff. 28 der VLImSchR 97 ohne Grenzüberschreitung		Gebiete und Flächen vorhanden geplant Wohnbaufläche gemischte Baufläche gewerbliche Baufläche Gemeindefläche Grünflächen
Entwässerung	vorhanden geplant Entwässerungslinie (Transportleitung) Entwässerungslinie (Rückpackleitung) Entwässerungslinie (Sickerleitung) Entwässerungsschacht Dauer-Klein- / Kleinstklosett Rohrdurchlass Raubbetulde		Regelungsverzeichnis Nr. im Regelungsverzeichnis Sonstiges freizuhaltenes Schiefel Rückbaufläche Rückbaustrecke geplante Einleitung in Vorfluter Schutzzaun A/E-Maßnahmen Leitungsrichtungen für Amphibien und Kleintiere Kleinsterdurchlass vorhandene Vorfluter Bohrpunkt
Versorgungseinrichtungen	Trinkwasserleitung Gasleitung E-Freileitung E-Leitung Mischwasserleitung Schmutzwasserleitung Straßenbeleuchtung Regenwasserleitung Fernwärmeführung		

Leitungsinformation nicht zur Maßentnahme geeignet

Entwurfsbearbeitung:	bearbeitet: Okt. 2016 / R. Frießel geprüft: Okt. 2016 / K. Kriemler Pfl.Nr.: SBA1301-PLATE Datei: LP_1002.PLT Objekt: FE-05-02-LP-1000 Bamberg, den 25.10.2016
Höhnen & Partner INGENIEURKUNDTUNGEN BERATUNGS INGENIEURE Hörnstraße 10, 96047 Bamberg, Tel. 0951/96031-0, Fax: 0951/96031-33	

Staatliches Bauamt Bamberg Franz-Ludwig-Straße 21 96047 Bamberg Tel.: 0951/9630-0, Fax: 0951/9630-1900, E-Mail: poststelle@staba.bayern.de	bearbeitet: Gz. gezeichnet: Gz. geprüft: Gz. S. 22 T. Neundorfer PSP Nr.: B415 ALSA0020.00 Phase: EO Planfeststellung
--	---

Nr.	Art der Änderung	Datum	Zeichen

FESTSTELLUNGSENTWURF

Straßenbauverwaltung Freistaat Bayern St 2243, Abschnitt 280, Station 3.785 bis 7.382 PROJIS-Nr.: entfällt	Unterlage / Blatt-Nr.: 5/2 Lageplan Bau-km 0+700 bis Bau-km 1+550 Maßstab: 1:1000
--	--

St 2243 Effeltrich - Neunkirchen am Brand
Verlegung westlich Neunkirchen am Brand
Bau-km 0+020 bis 3+065


aufgestellt:
Bamberg, den 28.10.2016
Staatliches Bauamt
Zeuschel, Baudirektor

Gemeinde Neunkirchen a. Brand
Gemarkung Neunkirchen a. Brand

Gemeinde Dormitz
Gemarkung Dormitz

Neunkirchen am Brand

Bebauungsplan Nr. 3
"Südlich Tennenbachweg"

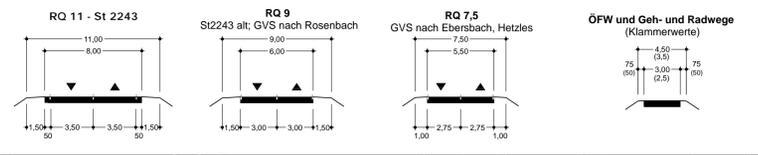

BW 0-2
Unterführung des Ebersbaches
und Geh- und Radweg
Bau-km 0+794,683 Ebersbach
Bau-km 0+755,500 Geh- und Radweg
Kr. <-1 = 125,311 gon LW = 11,00 m
Kr. <-1 = 125,115 gon LH_{max} = 3,15 m
N.B.R. = 11,60 m LH_{min} = 2,50 m
Verkehrslasten nach ARS 22/2012, DIN EN 1991-2

Entwässerungsabschnitt 2
Bau-km 0+570 bis Bau-km 1+000

Entwässerungsabschnitt 2
Bau-km 0+570 bis Bau-km 1+000

Entwässerungsabschnitt 3
Bau-km 1+000 bis Bau-km 2+010

Regenrückhaltebecken RHB 1-0
Ausführung: Nassbecken mit Dauerstau vor
trockenfallendem Regenrückhaltebecken
A_{max} = 60 m³
V_{max} = 207 m³
Q_{max} = 116,6 l/s
Q_{min} = 25,0 l/s
Einleitungspunkt: über Straßenseitengraben mit Vorflut
zum "Ebersbach"
RW 4 436 325
HW 5 497 548