



TS= 291.098 m
KM= 0+010.214

H= 1400 m
T= 34.720 m
f= -0.431 m
TS= 289.715 m
KM= 0+065.536

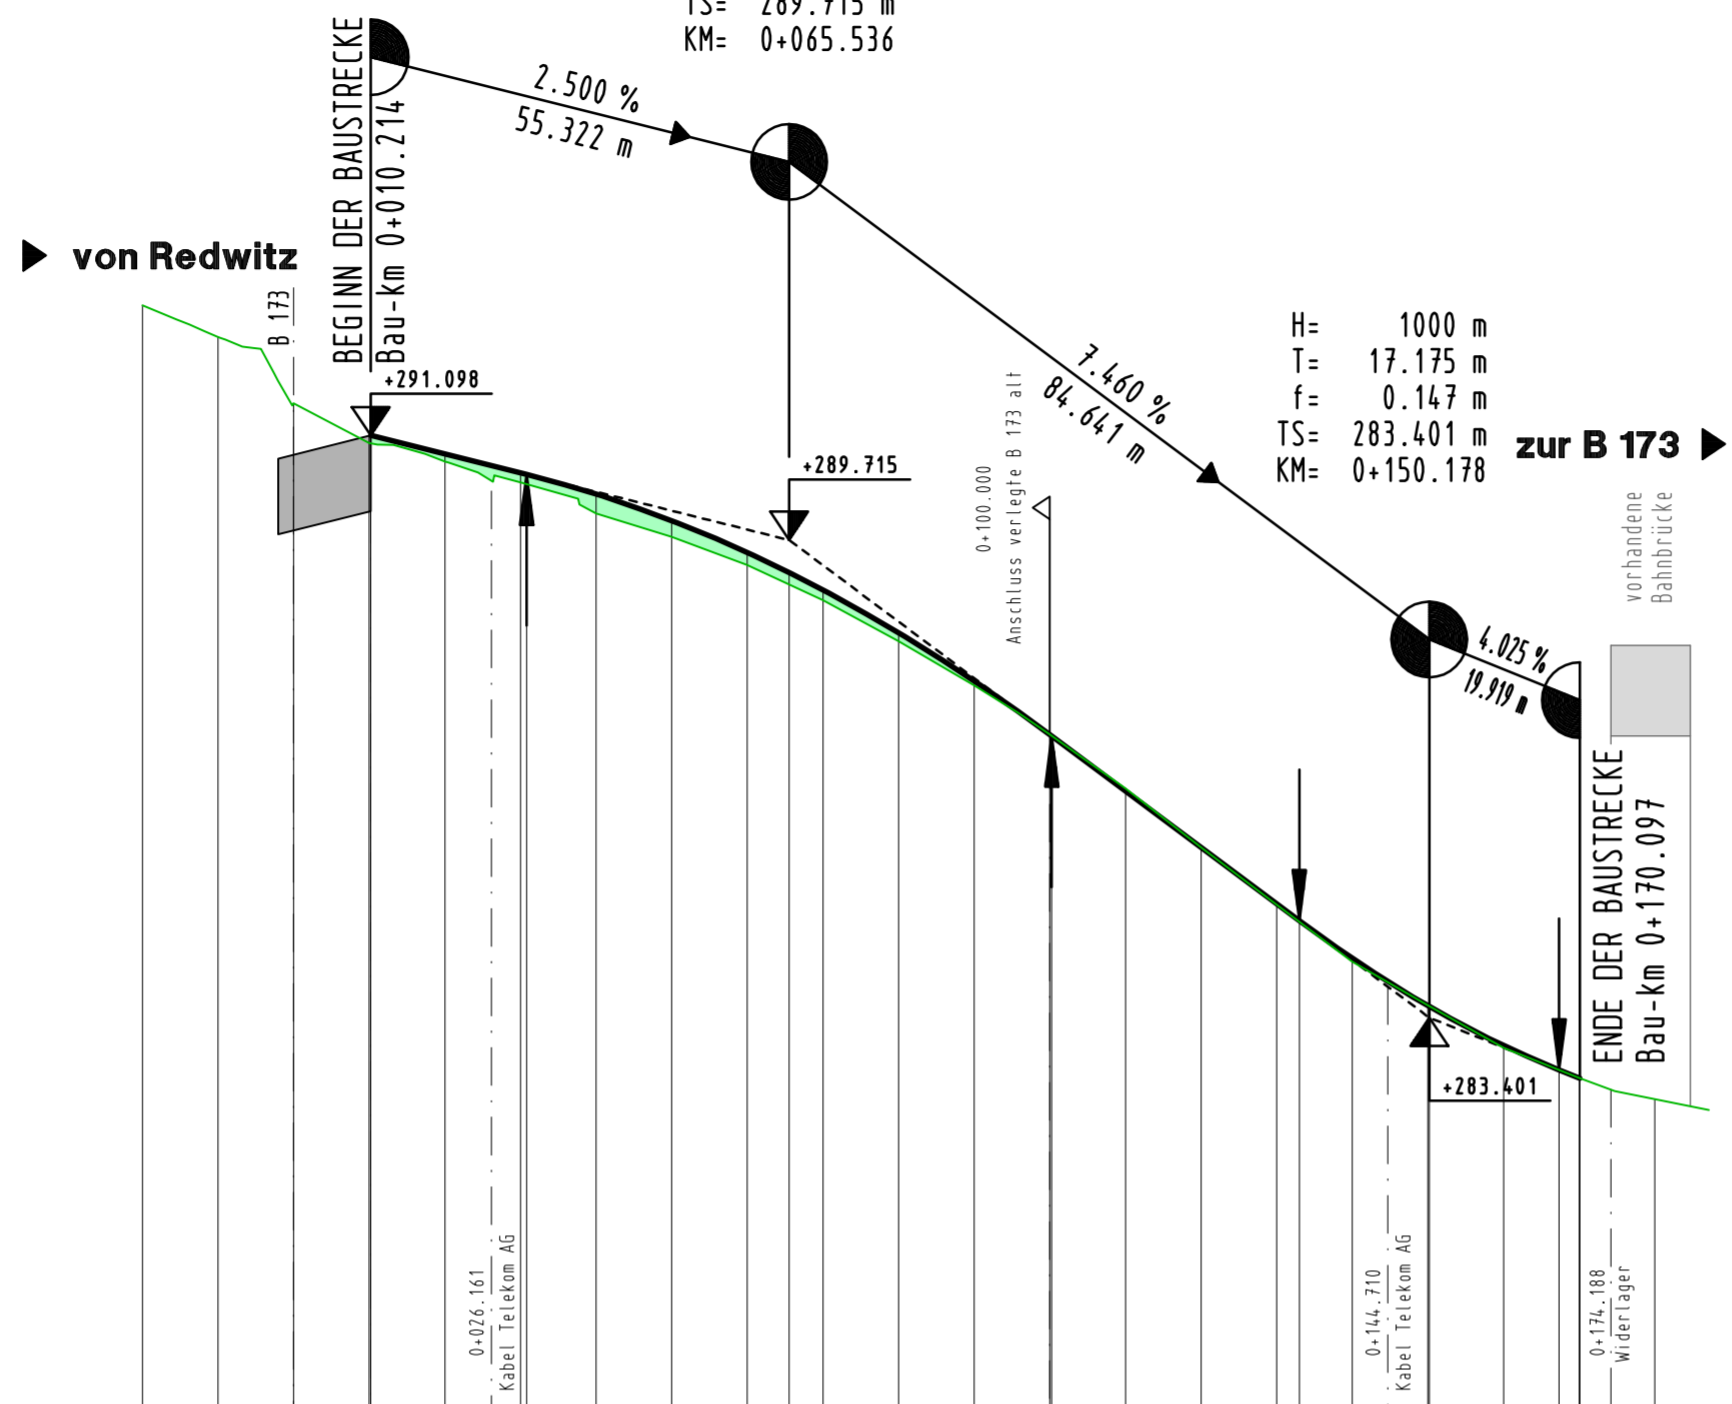

M = 1:1000/100
NN 278.00

Station	0+000	0+100
GRADIENTE	10.214 291.098 20.000 290.853 30.000 290.603 30.816 290.563 40.000 290.323 50.000 289.972 60.000 289.549 65.536 289.284 70.000 289.055 80.000 288.469 90.000 287.852 0.000 287.144 0.256 287.125 10.000 286.398 20.000 285.652 30.000 284.906 33.003 284.662 40.000 284.185 50.000 283.558 50.178 283.548 60.000 283.032 67.352 282.709 70.000 282.603 70.097 282.599	-20.00 292.82 -10.00 292.40 0.00 291.52 10.00 291.00 20.00 290.75 30.00 290.48 40.00 290.07 50.00 289.76 60.00 289.38 70.00 288.92 80.00 288.38 90.00 287.79 0.00 287.14 10.00 286.43 20.00 285.65 30.00 284.89 40.00 284.14 50.00 283.56 60.00 283.00 70.00 282.60 80.00 282.32
GELÄNDE		


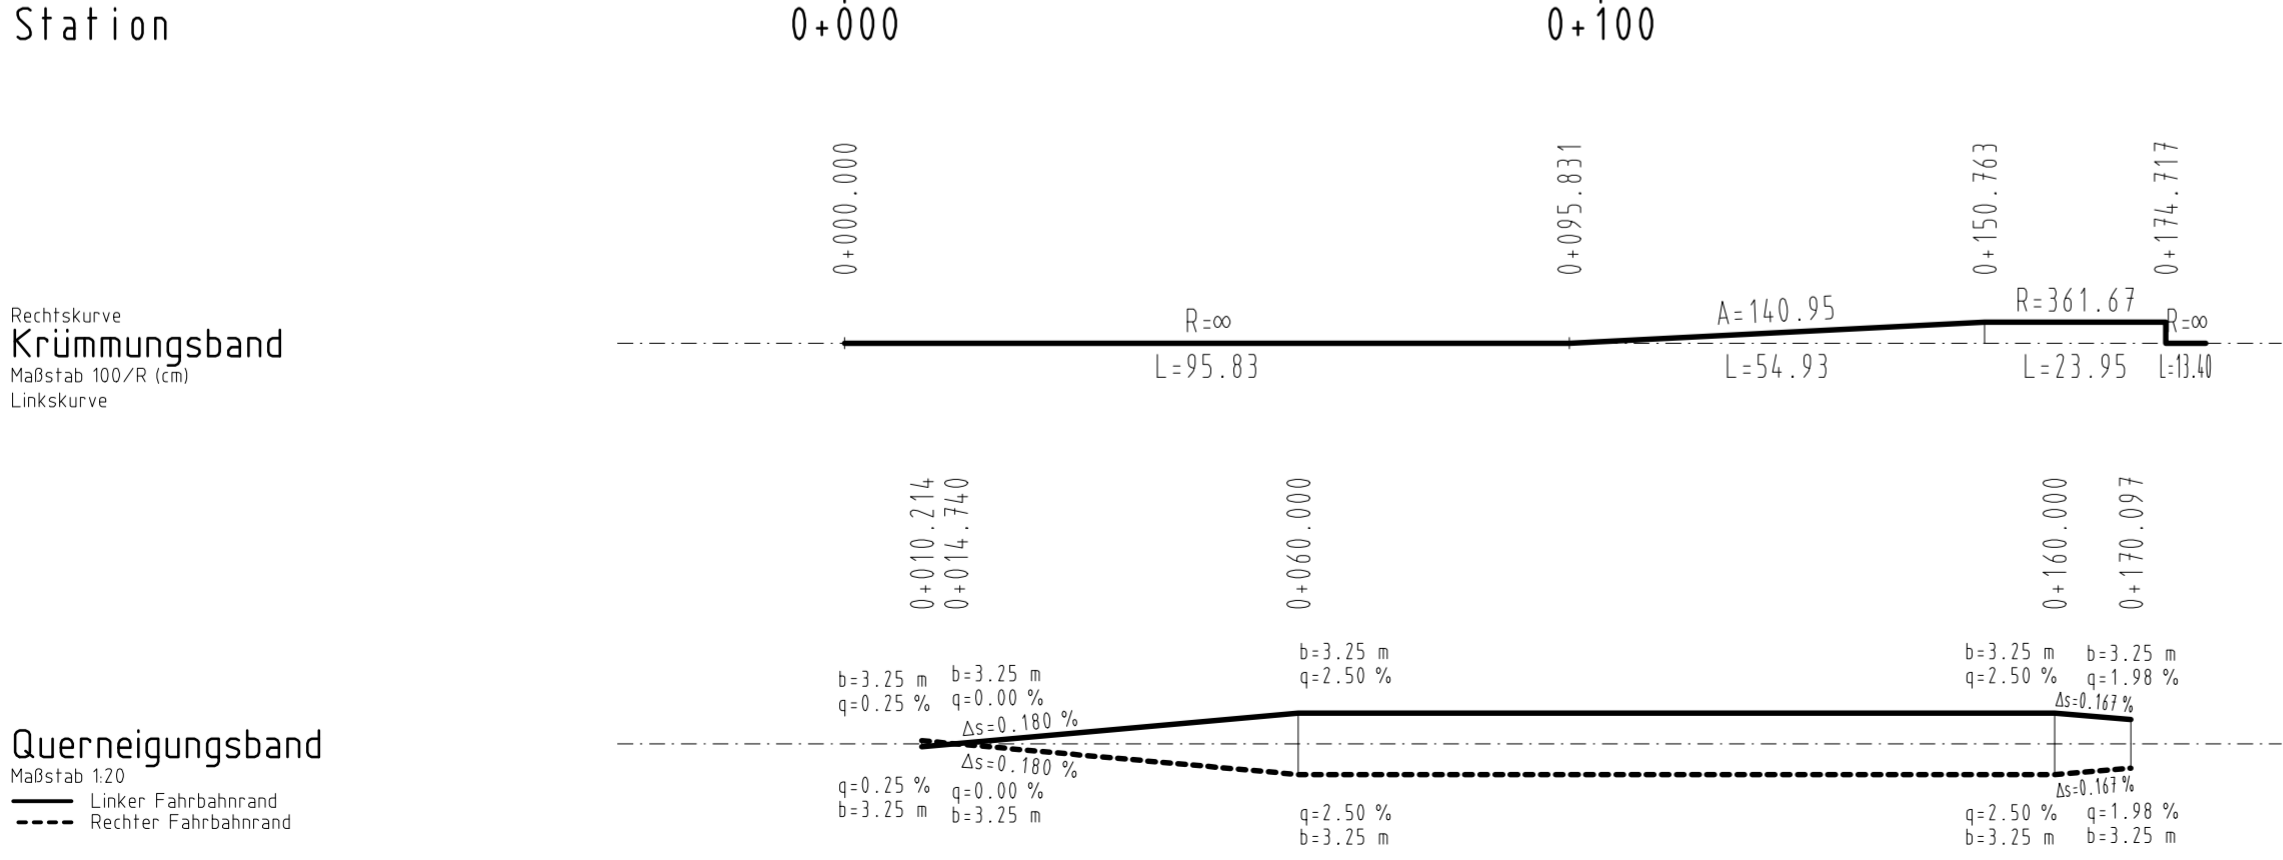


Querneigungsband
Maßstab 1:20
— Linker Fahrbahnrand
- - - Rechter Fahrbahnrand

ZEICHENERKLÄRUNG

- Gradiente
- Urgelände
- Damm
- Einschnitt

Baubeginn - km 0+100 km 0+100 - Bauende

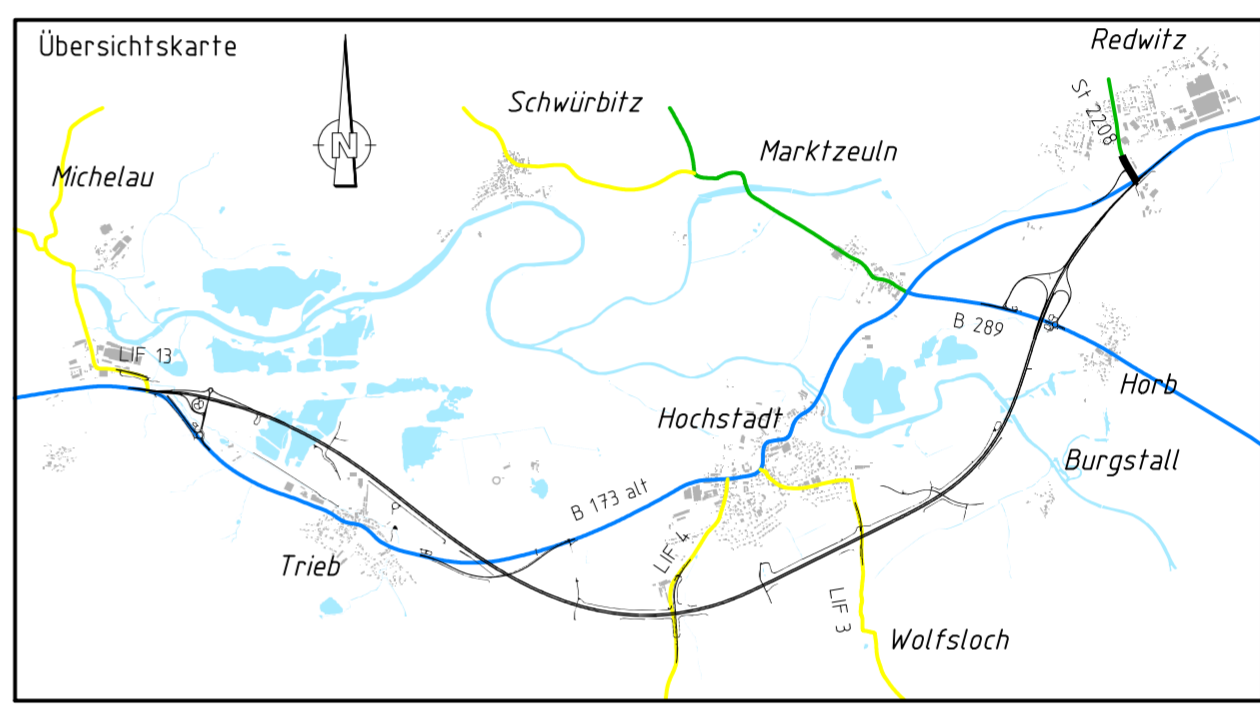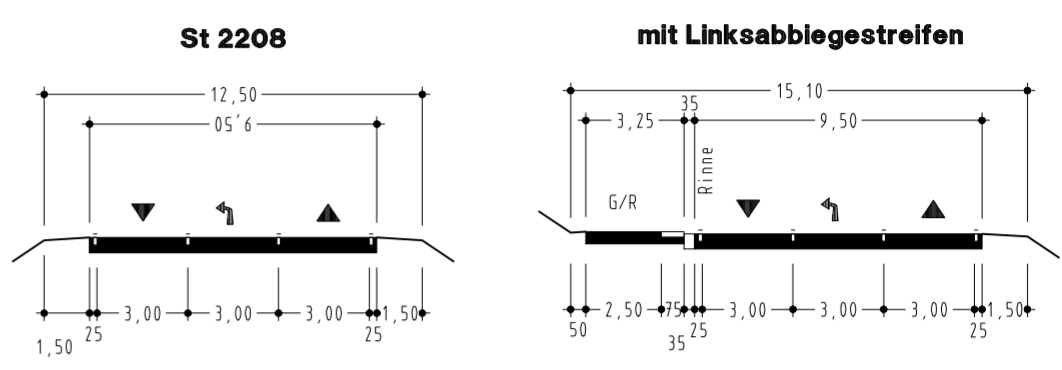

Entwurfsbearbeitung:

Höhner & Partner
INGENIEURAKTIENGESELLSCHAFT
BERATENDE INGENIEURE
Hainstraße 18a 96047 Bamberg Tel. (0951)98081-0 Fax. (0951)98081-33

SBA1101	Datum	Zeichen
bearbeitet	2011,2012	R. Kühnlein
geprüft	26.03.2012	C. Dremel

Bamberg, den 26.03.2012

Freistaat Bayern
Staatliches Bauamt Bamberg
Franz-Ludwig-Straße 21, 96047 Bamberg, Tel 0951/9530-0, Fax 0951/9530-1900; E-Mail: poststelle@stbaba.bayern.de

Unterlage	8
Blatt Nr.	25
Datum	Zeichen

Planfeststellung	bearbeitet	2011,2012	T. Neundörfer
B 173 Lichtenfels - Kronach LICHTENFELS-ZETTLITZ (zweibahnig) 3. Bauabschnitt Michelau-Zettlitz Bau-km 5+600 bis Bau-km 13+600	gezeichnet		
	geprüft	März 2012	J. Laußmann

Höhenplan
Verlegte St 2208
Maßstab 1:1000/100

Aufgestellt:
Bamberg, den 30.03.2012
Staatliches Bauamt

[Signature]
Eisgruber, Baudirektor

Projekt: SBA1101 Datei: GPL18601.PLT GPL18601