

Zeichenerklärung


	zu erwerbende Fläche
	vorübergehend in Anspruch zu nehmende Fläche
	dauernd zu belastende Flächen

14/2	4 248 m ²	Flurstück / Größe des Flurstücks
2.34.1	345 m ²	lfd. Nr. im Grunderwerbsverzeichnis / Größe der Teilfläche

2. Nr. des Grunderwerbsplanes
34. lfd. Nr. des betroffenen Flurstücks
1 Teilfläche eines Flurstücks

← Zusammengehörigkeitspfeil
--- Gemarkungsgrenze
- - - Flurstücksgrenze
- - - Flurstücksgrenze außerhalb / innerhalb des Baufeldes
- Flurstücksnummer

11/8/12

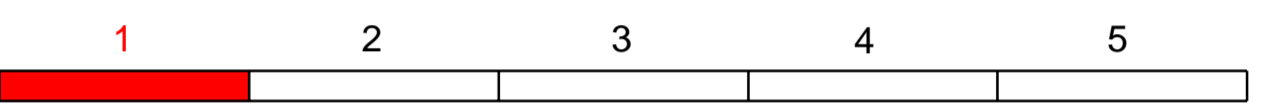

Staatliches Bauamt Bamberg

Franz-Ludwig-Straße 21
96047 Bamberg
Tel.: 0951/9530-0, Fax: 0951/9530-1900, E-Mail: poststelle@stbaba.bayern.de

bearbeitet:	03/2017	E. Safer
gezeichnet:	03/2017	W. Bütner
geprüft:	03/2017	S. Armeth

Nr.	Art der Änderung	Datum	Zeichen

FESTSTELLUNGSENTWURF

Straßenbauverwaltung Freistaat Bayern

Staatliches Bauamt Bamberg

Straße / Abschn.-Nr. / Station: B 505_140_1.070 - B 505_240_0.065

PROJIS-Nr.: Unterlage / Blatt-Nr.: 10.1 / 1
Grunderwerbsplan
Bauanfang bis Bau-km 0+750

Maßstab: 1 : 1000

B 505, AS Pommerfelden (A3) - AS Bamberg-Süd (A73)

Anbau dritter Fahrstreifen nördlich Zentbechhofen (3. BA)

Bau-km 0+000 bis 3+660

Aufgestellt:
Staatliches Bauamt Bamberg,
Bamberg, den 28.07.2017

Zeuschel, Bauinspektor

© Bayerische Vermessungsverwaltung, Geobasisdaten
(Darstellung der Flurkarte als Eigentumsnachweis nicht geeignet)
© Bayerisches Landesamt für Umwelt, www.lfu.bayern.de