


### Zeichenerklärung

<b>Grunderwerb</b>						
	zu erwerbende Fläche					
	vorübergehend in Anspruch zu nehmende Fläche					
	dauernd zu belastende Flächen					
<table border="1" style="font-size: 8px;"><tr><td>14/2</td><td>4 248 m<sup>2</sup></td></tr><tr><td>2.34.1</td><td>345 m<sup>2</sup></td></tr></table>	14/2	4 248 m <sup>2</sup>	2.34.1	345 m <sup>2</sup>	Flurstück / Größe des Flurstücks lfd. Nr. im Grunderwerbsverzeichnis / Größe der Teilfläche	
14/2	4 248 m <sup>2</sup>					
2.34.1	345 m <sup>2</sup>					
	Zusammengehörigkeitspfeil					
	Gemarkungsgrenze					
	Flurstücksgrenze	außerhalb / innerhalb des Baufeldes				
	Flurstücksnummer					

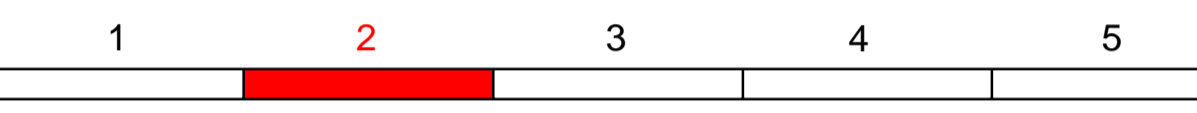

<b>Staatliches Bauamt Bamberg</b>			bearbeitet: 03/2017	E. Saffer
Franz-Ludwig-Straße 21 96047 Bamberg			gezeichnet: 03/2017	W. Büttner
Tel.: 0951/9530-0, Fax: 0951/9530-1900, E-Mail: poststelle@stbaba.bayern.de			geprüft: 03/2017	S. Arnoeth

Nr.	Art der Änderung	Datum	Zeichen

### FESTSTELLUNGSENTWURF

Straßenbauverwaltung Freistaat Bayern		Unterlage / Blatt-Nr.: 10.1 / 2
<b>Staatliches Bauamt Bamberg</b>		Grunderwerbsplan
Straße / Abschn.-Nr. / Station: B 505_140_1.070 - B 505_240_0.065		Bau-km 0+750 bis 1+600
PROJIS-Nr.:	Maßstab: 1 : 1000	

**B 505, AS Pommersfelden (A3) - AS Bamberg-Süd (A73)**

**Anbau dritter Fahrstreifen nördlich Zentbechhofen (3. BA)**

Bau-km 0+000 bis 3+660

Aufgestellt: Staatliches Bauamt Bamberg, Bamberg, den 28.07.2017	
Z e u s c h e l, Baudirektor	