

Zeichenerklärung

Grunderwerb

- zu erwerbende Fläche
- vorübergehend in Anspruch zu nehmende Fläche
- dauernd zu belastende Flächen

14/2	4 248 m ²	Flurstück / Größe des Flurstücks lfd. Nr. im Grunderwerbsverzeichnis / Größe der Teilfläche
2.34.1	345 m ²	


2. Nr. des Grunderwerbsplanes
34. lfd. Nr. des betroffenen Flurstücks
1 Teilfläche eines Flurstücks

Zusammengehörigkeitspfeil

Gemarkungsgrenze

Flurstücksgrenze
außerhalb / innerhalb des Baufeldes

Flurstücksnummer

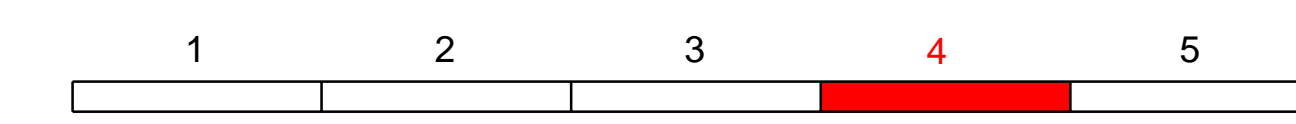

Staatliches Bauamt Bamberg

Franz-Ludwig-Straße 21
96047 Bamberg

Tel.: 0951/9530-0, Fax: 0951/9530-1900, E-Mail: posstelle@stbaba.bayern.de

bearbeitet:	03/2017	E. Saffer
gezeichnet:	03/2017	W. Büttner
geprüft:	03/2017	S. Arneht

Nr.	Art der Änderung	Datum	Zeichen

FESTSTELLUNGSENTWURF

Straßenbauverwaltung Freistaat Bayern

Staatliches Bauamt Bamberg

Straße / Abschn.-Nr. / Station: B 505_140_1,070 - B 505_240_0,065

PROJUS-Nr.:

Unterlage / Blatt-Nr.: 10.1 / 4
Grunderwerbsplan
Bau-km 2+000 bis 3+100

Maßstab: 1 : 1000

B 505, AS Pommersfelden (A3) - AS Bamberg-Süd (A73)

Anbau dritter Fahrstreifen nördlich Zentbechhofen (3. BA)

Bau-km 0+000 bis 3+660

Aufgestellt:
Staatliches Bauamt Bamberg, den 28.07.2017

Zeuschel, Baudirektor

© Bayerische Vermessungsverwaltung, Geobasisdaten
(Darstellung der Flurkarte als Eigentumsnachweis nicht geeignet)
© Bayerisches Landesamt für Umwelt, www.lfu.bayern.de