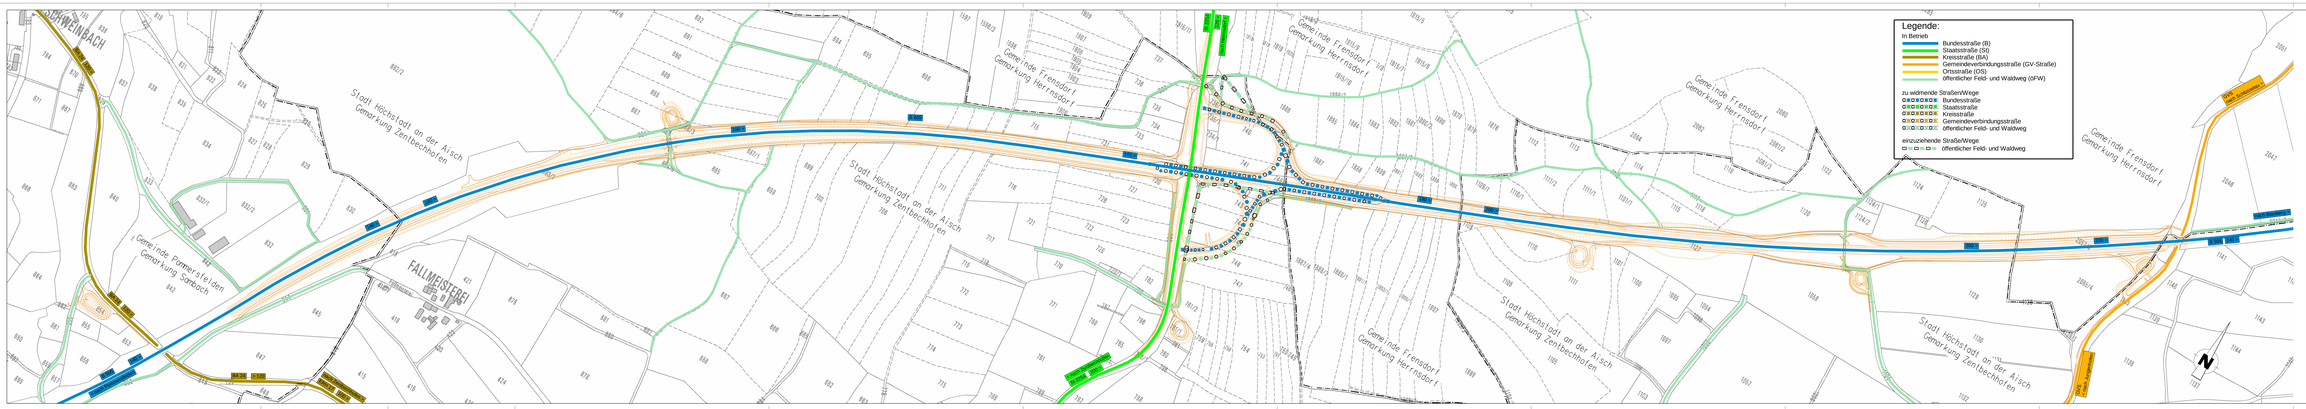

Staatliches Bauamt Bamberg

Franz-Ludwig-Straße 21
96047 Bamberg

Tel.: 0951/9530-0, Fax: 0951/9530-1800, E-Mail: poststelle@staatlich.bayern.de

bearbeitet:	03/2017	E. Saffer	
gezeichnet:	03/2017	S. Schuster	
geprüft:	03/2017	S. Arnold	

Nr.	Art der Änderung	Datum	Zeichen

FESTSTELLUNGSENTWURF

Straßenbauverwaltung Freistaat Bayern

Staatliches Bauamt Bamberg

Straße / Abschn.-Nr. / Station: B 505_140_1,070 - B 505_140_0,065

PROJIS-Nr.:

Unterlage / Blatt-Nr.: 12

Widmung, Umstufung, Einziehung

Maßstab: 1 : 2 500

B 505, AS Pommersfelden (A3) - AS Bamberg-Süd (A73)

Anbau dritter Fahrstreifen nördlich Zentbechhofen (3. BA)

Bau-km 0+000 bis 3+660

Aufgestellt:
Staatliches Bauamt Bamberg
Bamberg, den 29.07.2017

[redacted]

Zeichen: Baudrittel