
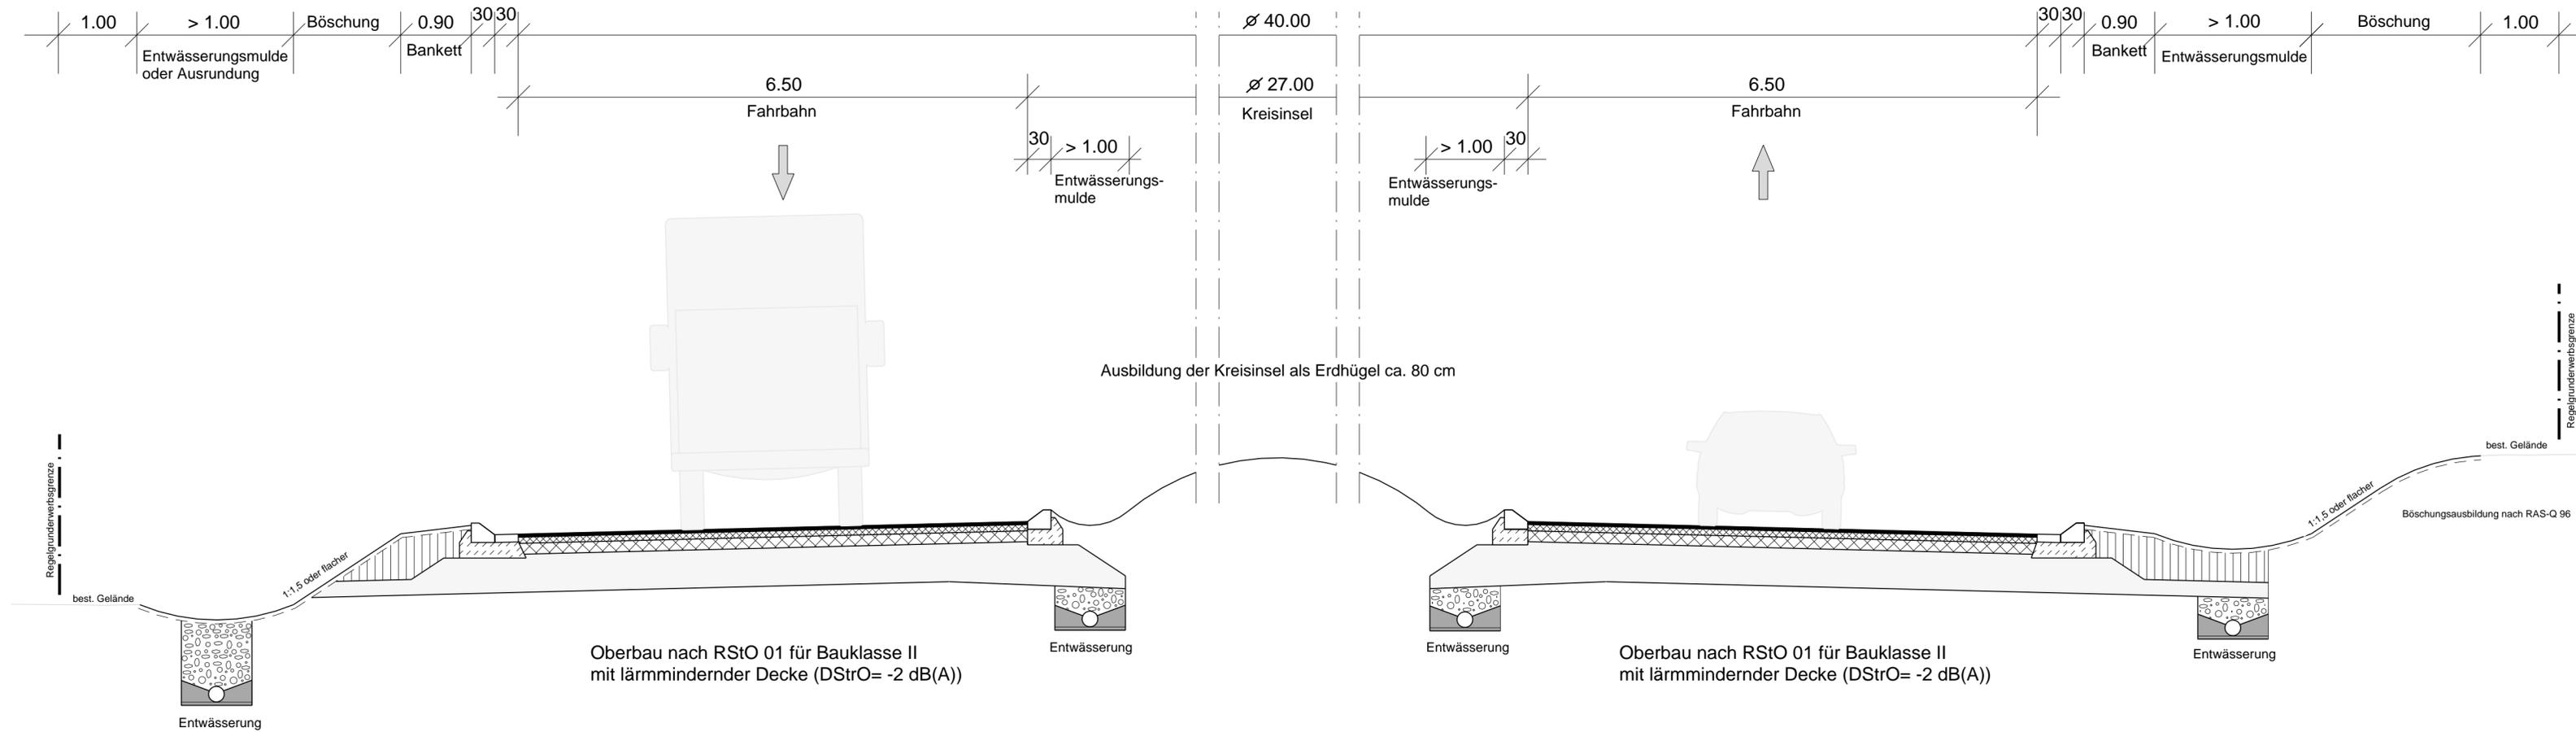


Straßenquerschnitt Kreisverkehrsplatz

B 173 - KC 5 und St 2200(alt)

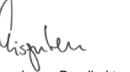

Freistaat Bayern Staatliches Bauamt Bamberg <small>Franz-Ludwig-Straße 21, 96047 Bamberg, Tel. 0951/9530-0, Fax 0951/9530-1900, E-Mail: poststelle@stbaba.bayern.de</small>		Unterlage	6	
		Blatt Nr.	5	
		Datum	Zeichen	
PLANFESTSTELLUNG		bearbeitet	12 / 2011	E. Saffer
Bundesstraße 173, AD Lichtenfels - Kronach Ausbau Johannisthal - südlich Kronach, 2. BA Bau-km -0+040 bis Bau-km 2+818 B 173_520_0,508 bis 560_0,472		gezeichnet	12 / 2011	W. Büttner
		geprüft	12 / 2011	N. Schmitt
Bundesstraße 303, Schweinfurt - (Coburg) - Kronach Verlegung Sonnefeld - Johannisthal, 3. BA Bau-km 0+000 bis Bau-km 2+835		Straßenquerschnitt		
		Kreisverkehrsplatz		
		Maßstab 1 : 50		
Aufgestellt: Bamberg, den 06.02.2012 Staatliches Bauamt  Eisgruber, Baudirektor				
Projekt: 01_CAD Geobasisdaten: © Bayerische Vermessungsverwaltung (Darstellung der Flurkarte als Eigentumsnachweis nicht geeignet)		Datei:		