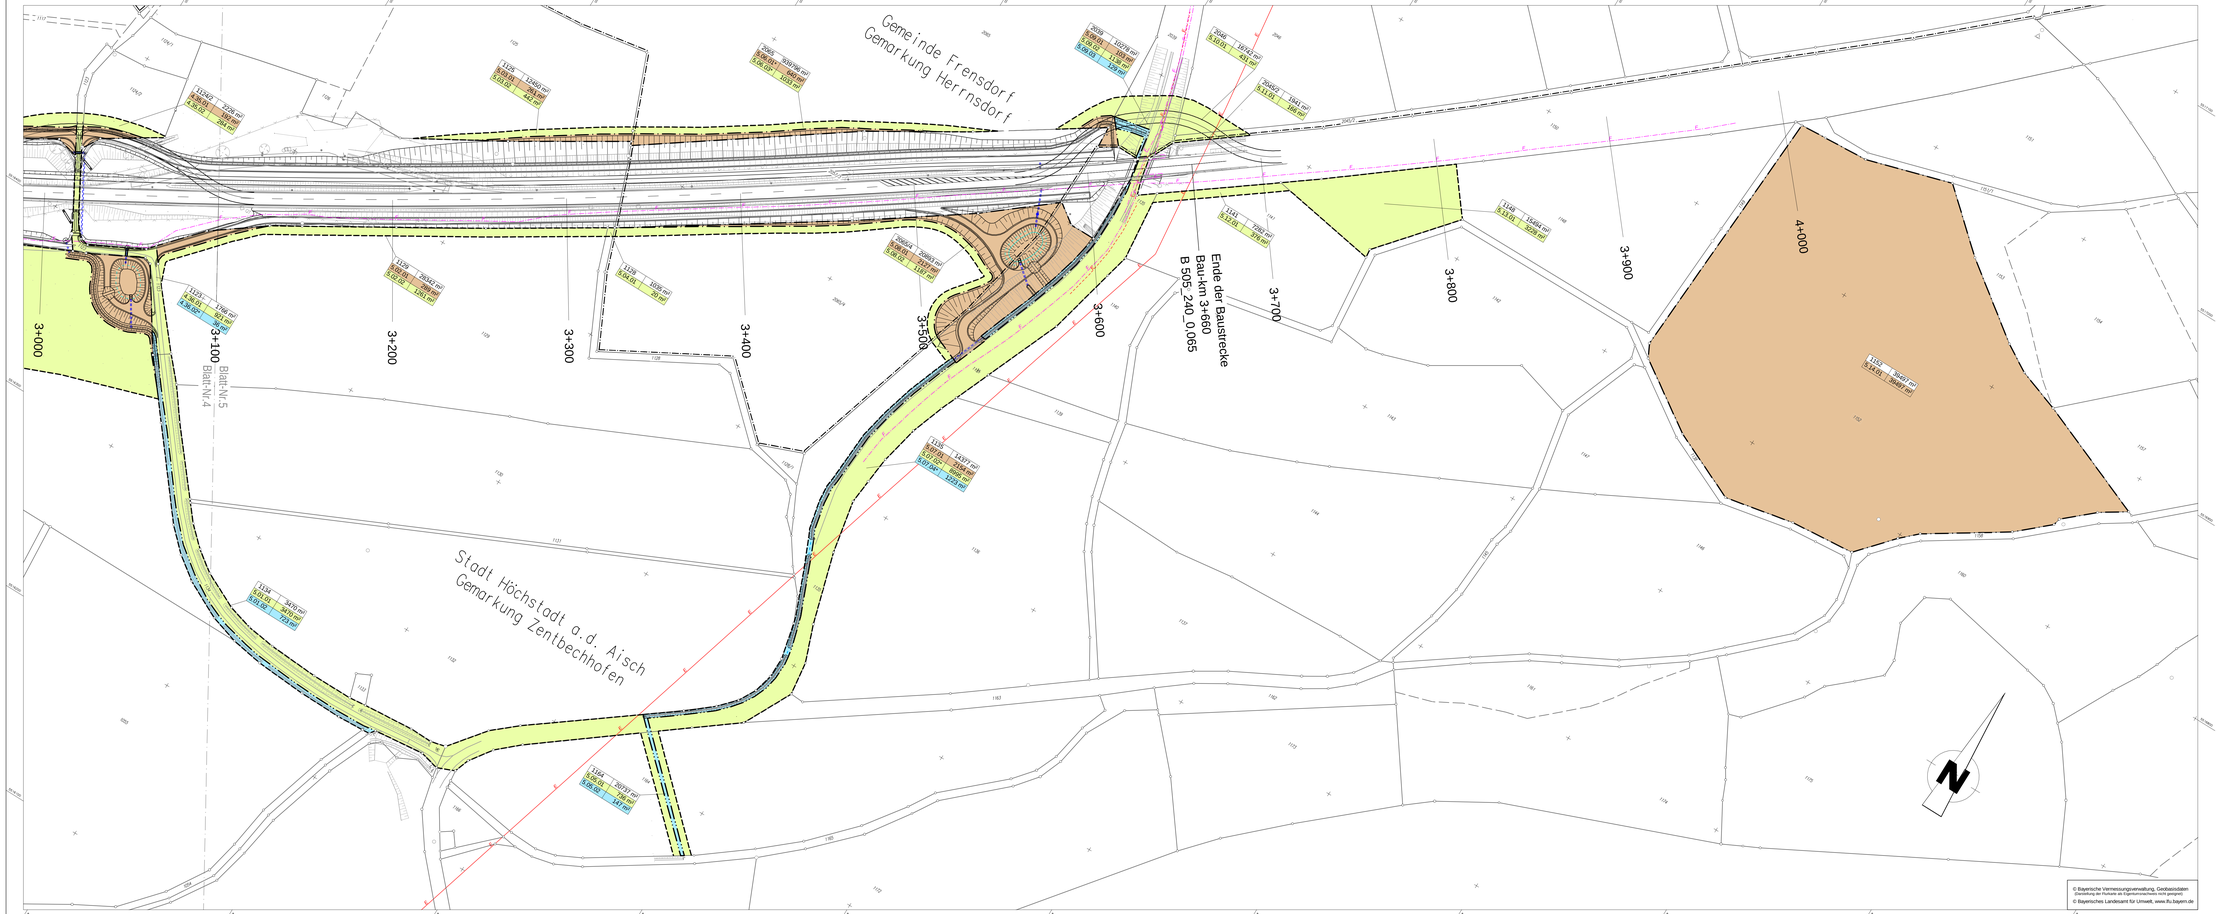

© Bayerische Vermessungsverwaltung, Geobasisdaten
Einsicht ins Re-Turbeta ist Eigentumsrechte nicht gesperrt.
© Bayerisches Landesamt für Umwelt, www.lfu.bayern.de

Zeichenerklärung

Grunderwerb

- zu erwerbende Fläche
- vorübergehend in Anspruch zu nehmende Fläche
- dauernd zu belastende Flächen
- 1422 / 2.34.1 — 4.248 m² / 345 m² — Flurstück / Größe des Flurstücks; lfd. Nr. im Grunderwerbsverzeichnis / Größe der Teilfläche
- 2. Nr. des Grunderwerbsplanes
- 34. lfd. Nr. des betroffenen Flurstückes
- 1 Teilfläche eines Flurstückes
- Zusammengehörigkeitspfeil
- Gemarkungsgrenze
- Flurstücksgrenze außerhalb / innerhalb des Baufeldes
- 11612 — Flurstücksnummer

1 2 3 4 5

Staatliches Bauamt Bamberg
Franz-Ludwig-Straße 21
96047 Bamberg
Tel.: 0951/9530-0, Fax: 0951/9530-1905, E-Mail: poststelle@stbaba.bayern.de

bearbeitet	03/2017	E. Saffer
gezeichnet	03/2017	W. Bühner
geprüft	03/2017	S. Arnelt

Nr.	Art der Änderung	Datum	Zeichen

FESTSTELLUNGSENTWURF

Straßenbauverwaltung Freistaat Bayern

Staatliches Bauamt Bamberg

Straße / Abschn.-Nr. / Station: B 505_140_1.070 - B 505_240_0.065

PROJIS-Nr.:

Unterlage / Blatt-Nr.: 10.1 / 5
Grunderwerbsplan
Bau-km 3+100 bis Bauende

Maßstab: 1 : 1000

B 505, AS Pommersfelden (A3) - AS Bamberg-Süd (A73)

Anbau dritter Fahrstreifen nördlich Zentbechhofen (3. BA)

Bau-km 0+000 bis 3+660

Aufgestellt:
Staatliches Bauamt Bamberg
Bamberg, den, 28.07.2017

[redacted]
Leitender Baudirektor